




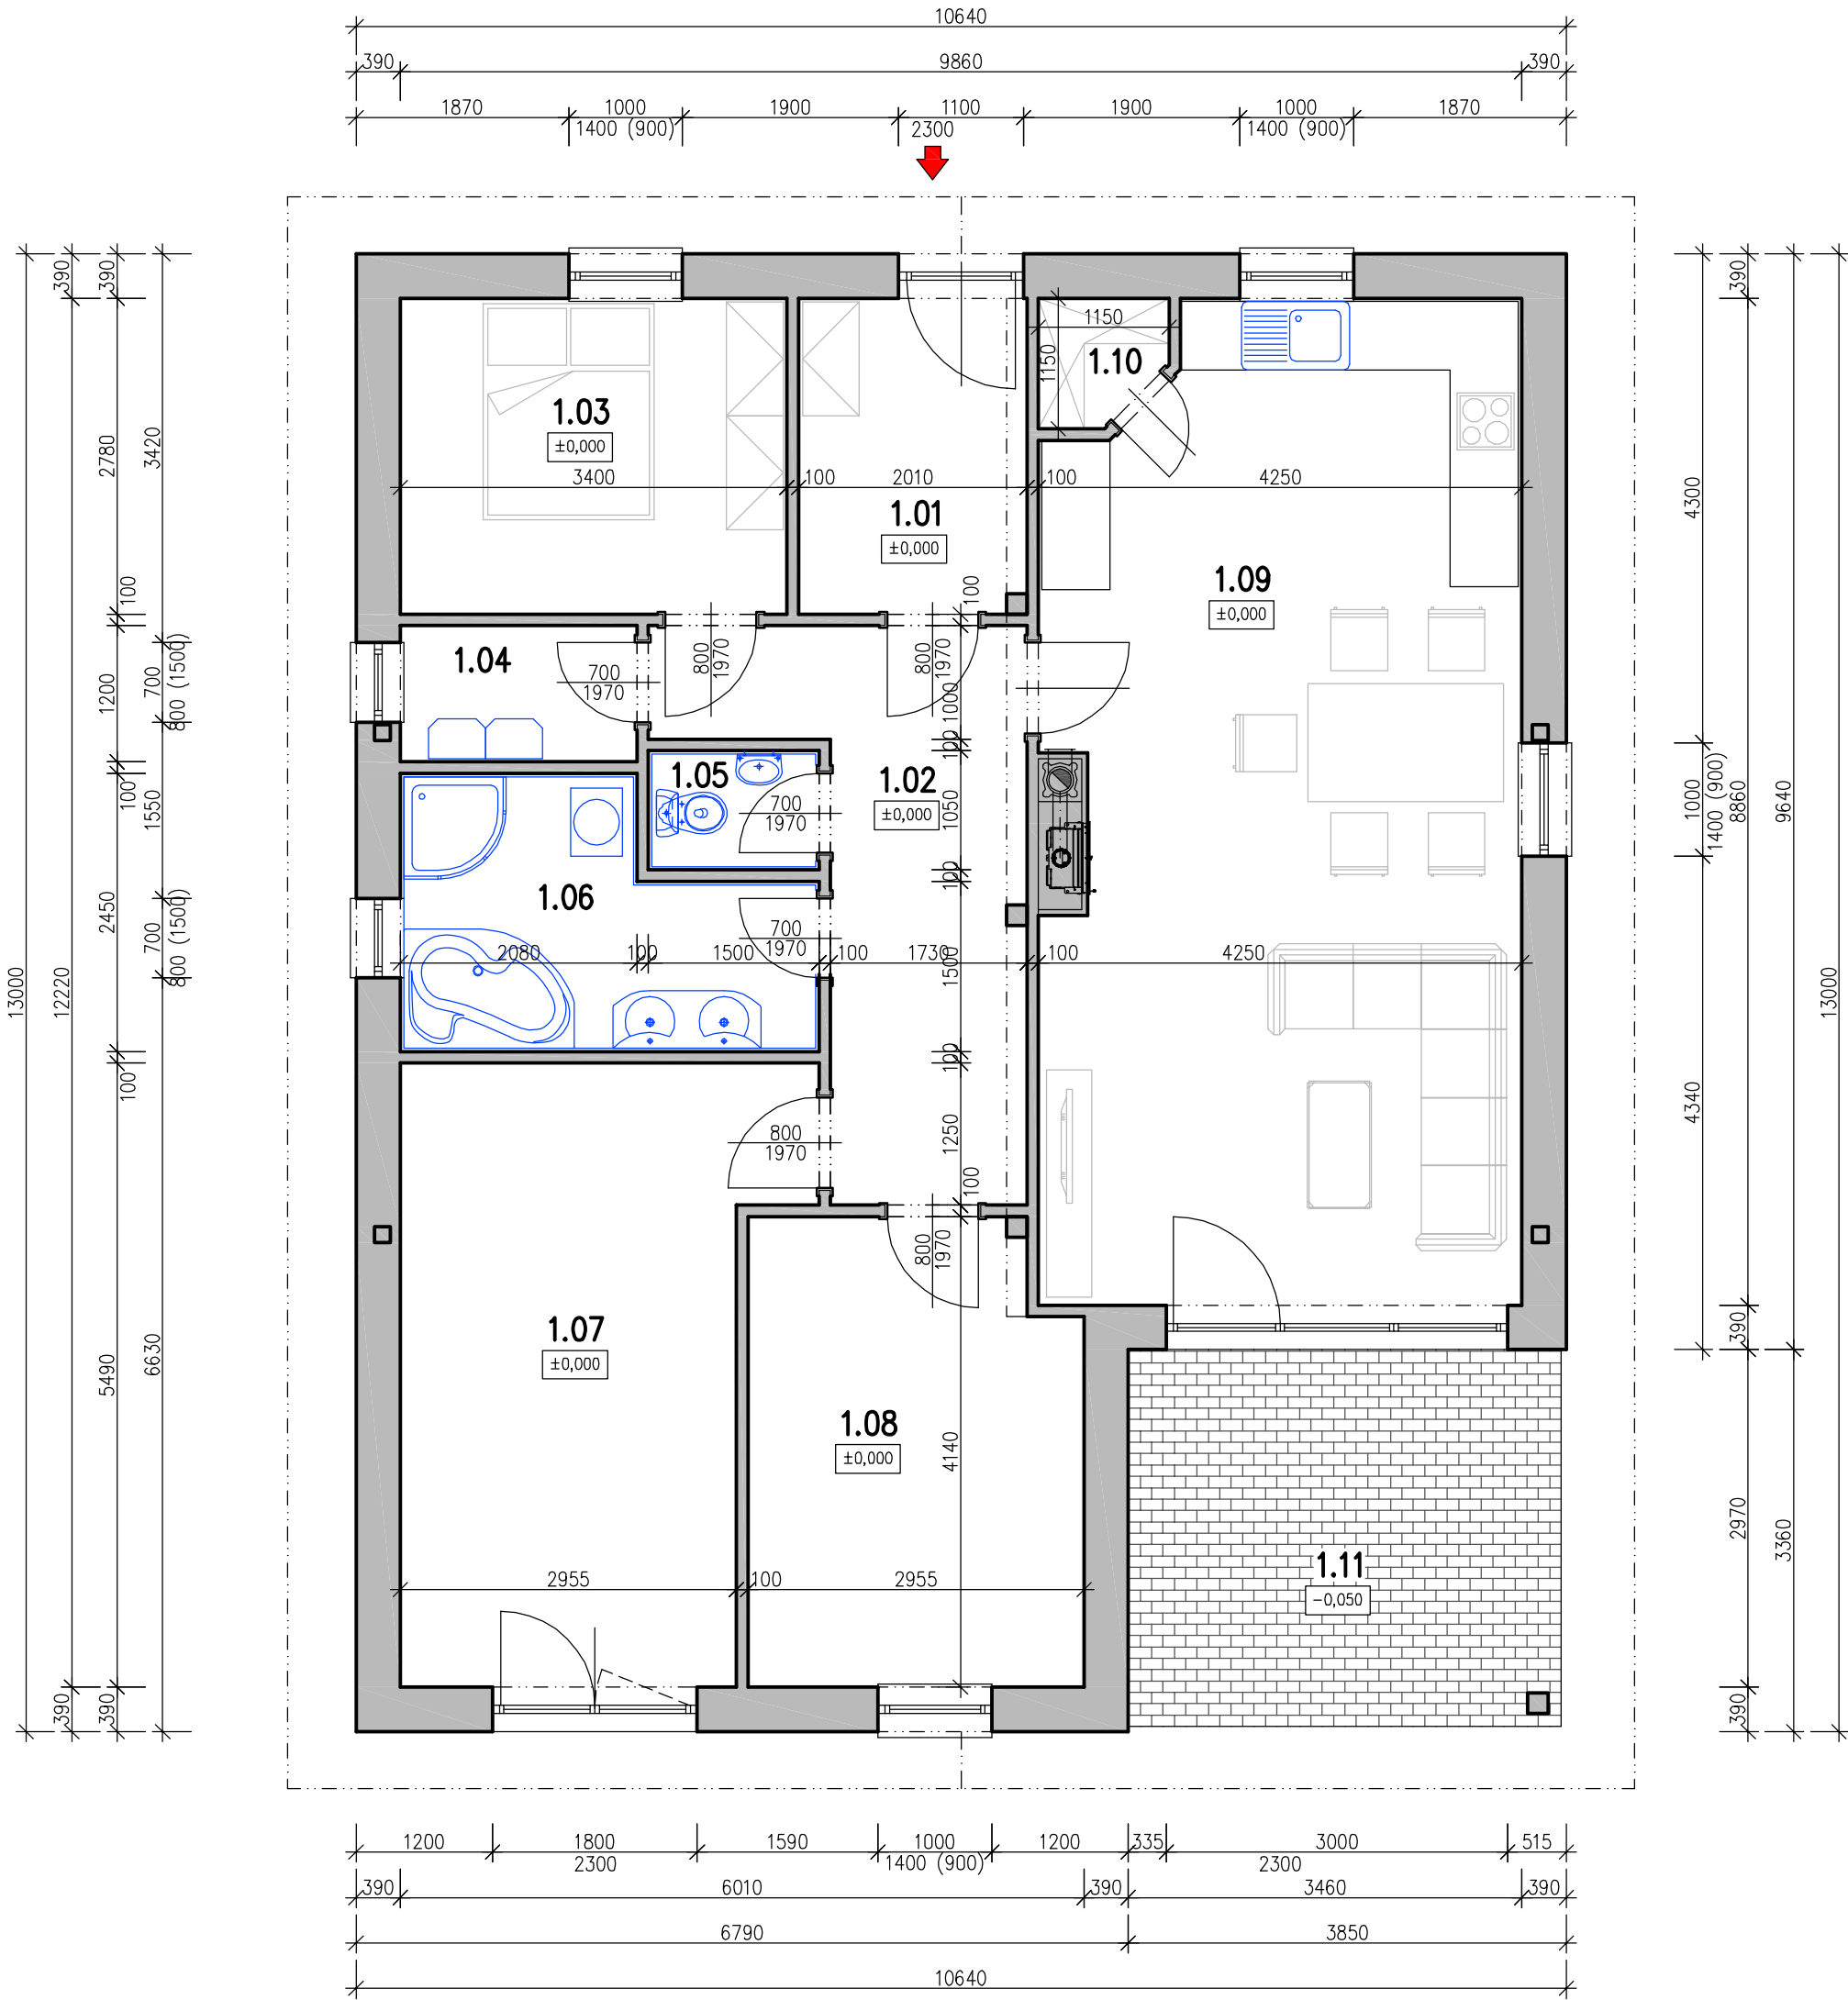


Tabulka místností						
Číslo	Název	Plocha	Podlaha	Stěny	Strop	Poznámka
1.01	ZÁDVEŘÍ	5,59	DLAŽBA KERAMICKÁ	SÁDROVLÁKNO	SÁDROVLÁKNO	
1.02	CHODBA	10,42	VINYL	SÁDROVLÁKNO	SÁDROVLÁKNO	
1.03	LOŽNICE	9,45	VINYL	SÁDROVLÁKNO	SÁDROVLÁKNO	
1.04	TECHNICKÁ MÍSTNOST	2,5	DLAŽBA KERAMICKÁ	SÁDROVLÁKNO	SÁDROVLÁKNO	
1.05	WC	1,57	DLAŽBA KERAMICKÁ	SÁDROVLÁKNO	SÁDROVLÁKNO	OBKLAD DO VÝŠKY 1.5 M
1.06	KOUPELNA	7,5	DLAŽBA KERAMICKÁ	SÁDROVLÁKNO	SÁDROVLÁKNO	OBKLAD DO VÝŠKY 2.2 M
1.07	POKOJ	17,13	VINYL	SÁDROVLÁKNO	SÁDROVLÁKNO	
1.08	POKOJ	11,76	VINYL	SÁDROVLÁKNO	SÁDROVLÁKNO	
1.09	OBÝVACÍ POKOJ SE STOLOVÁNÍM + KUCHYŇ	35,67	VINYL	SÁDROVLÁKNO	SÁDROVLÁKNO	
1.10	SPIŽ	1,16	VINYL	SÁDROVLÁKNO	SÁDROVLÁKNO	
1.11	TERASA	12,61	BET. DLAŽBA			

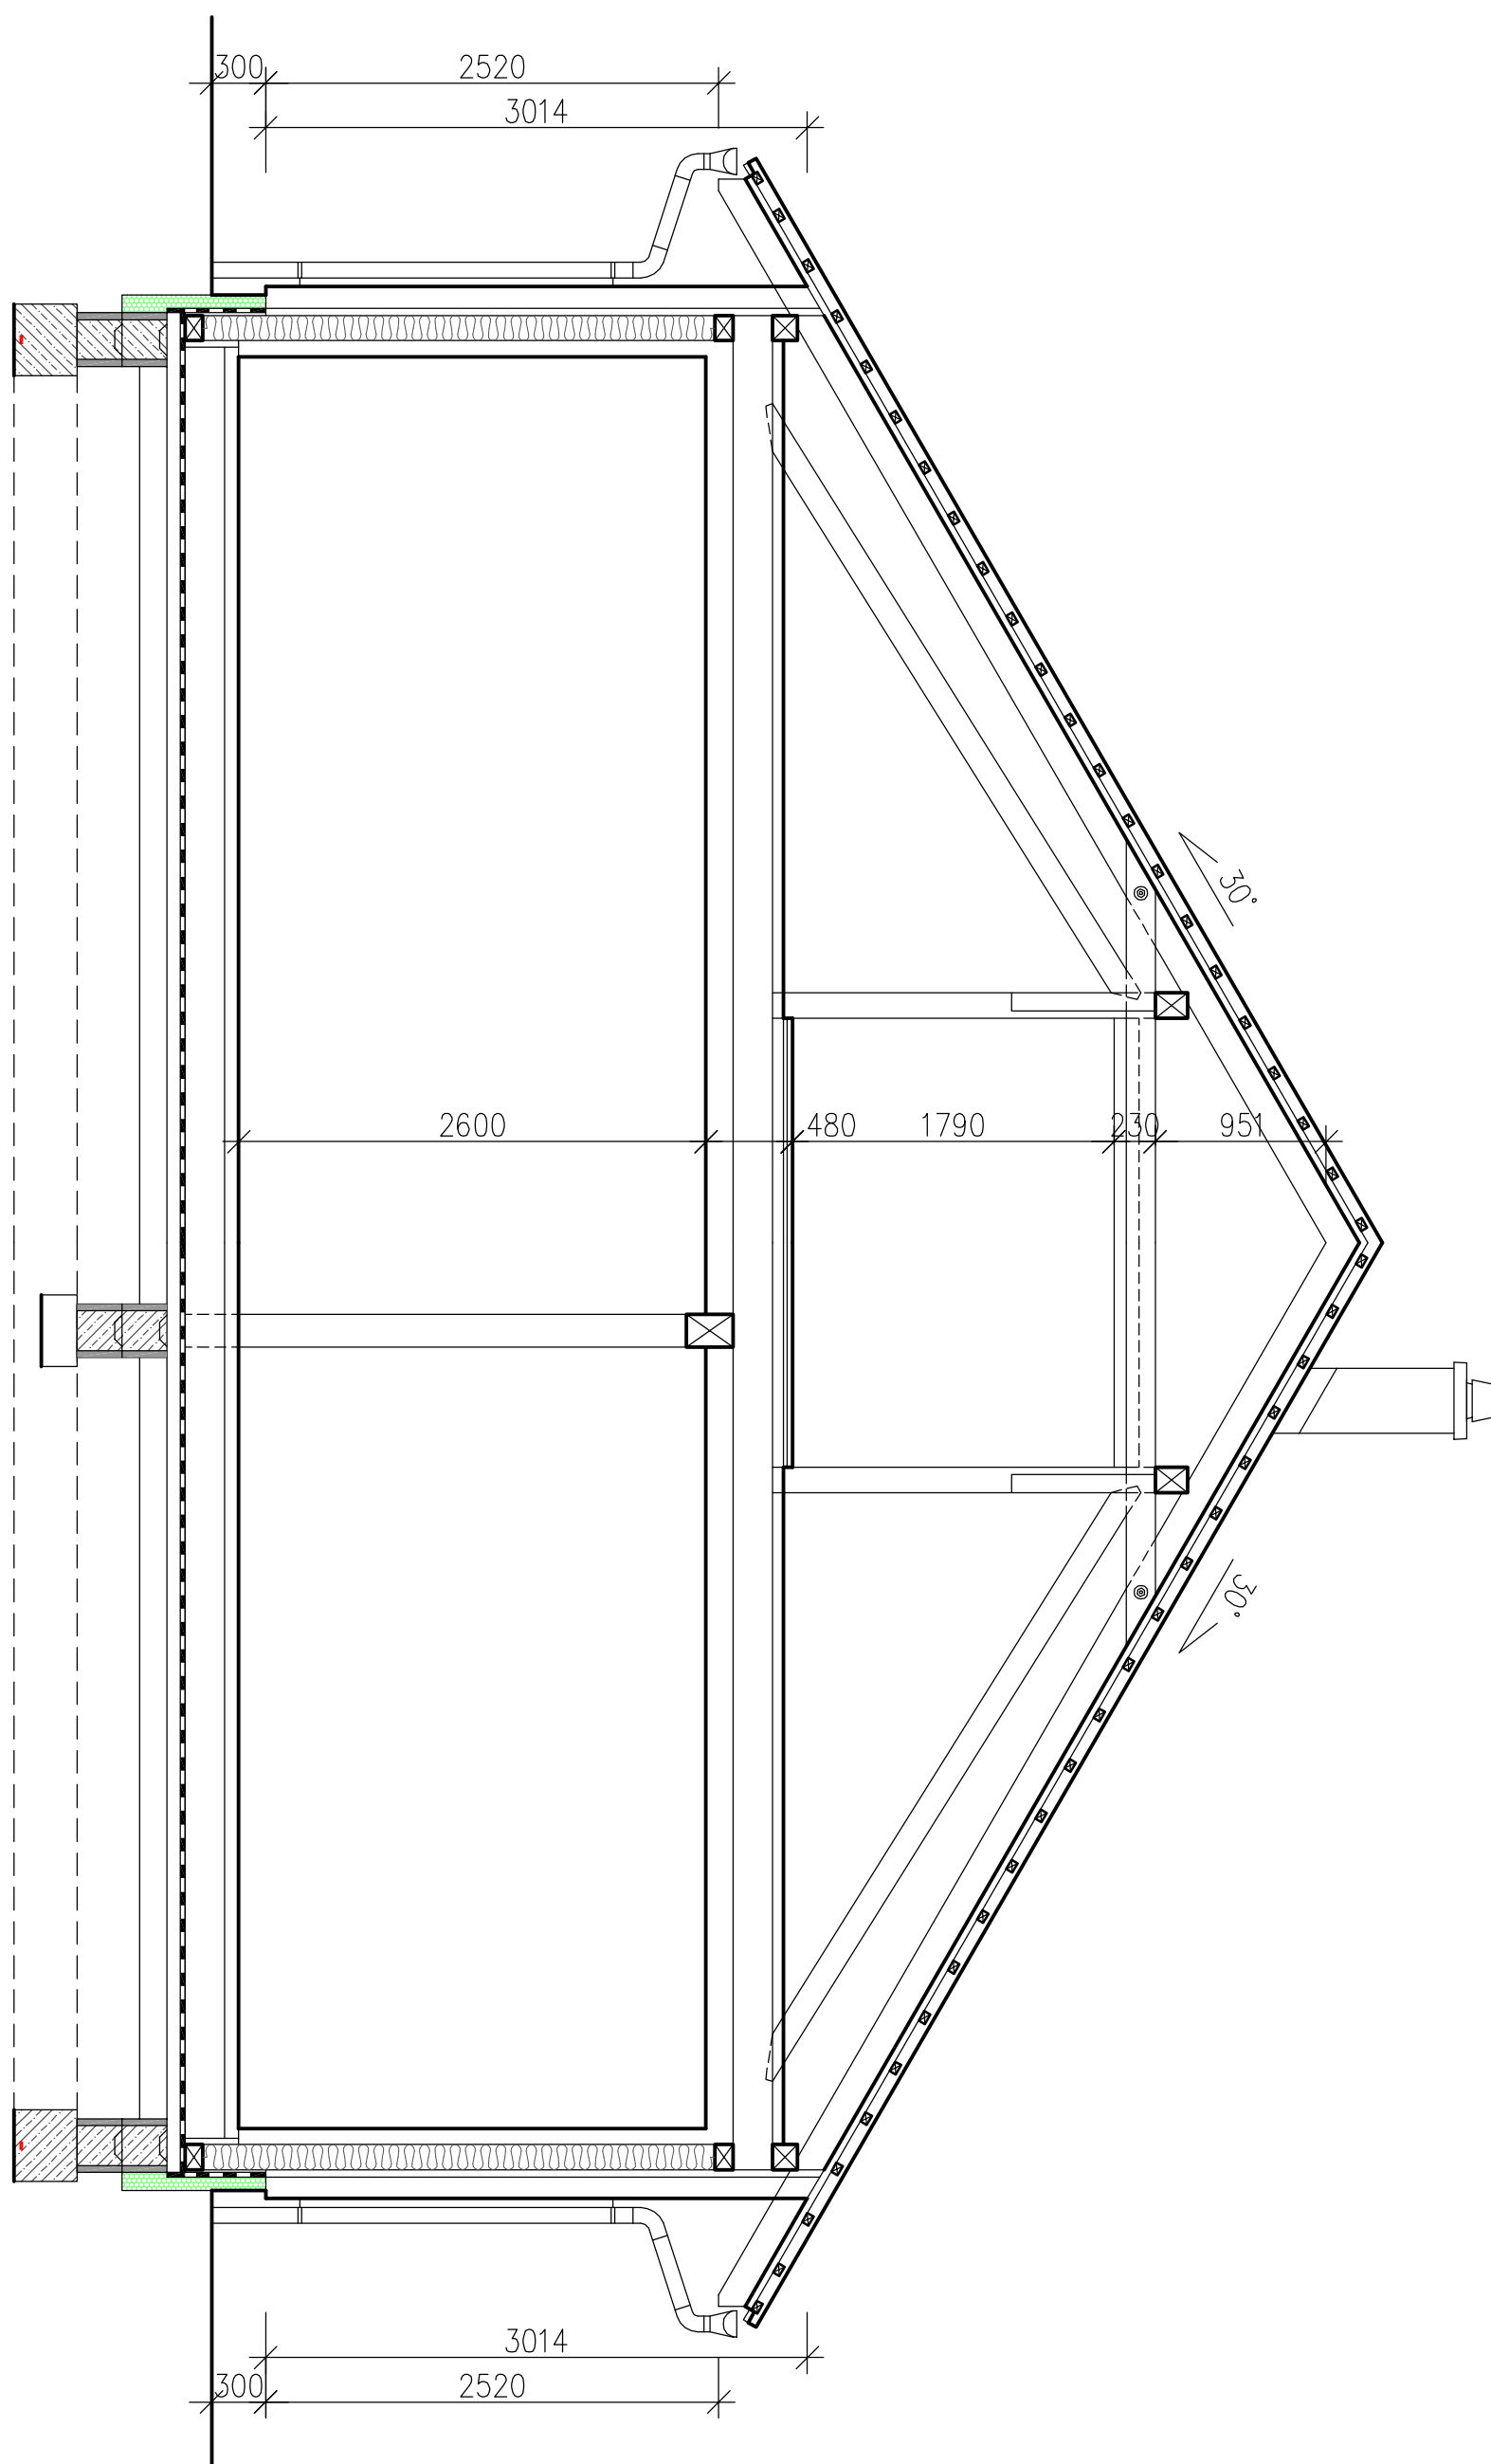


POHLED VÝCHODNÍ

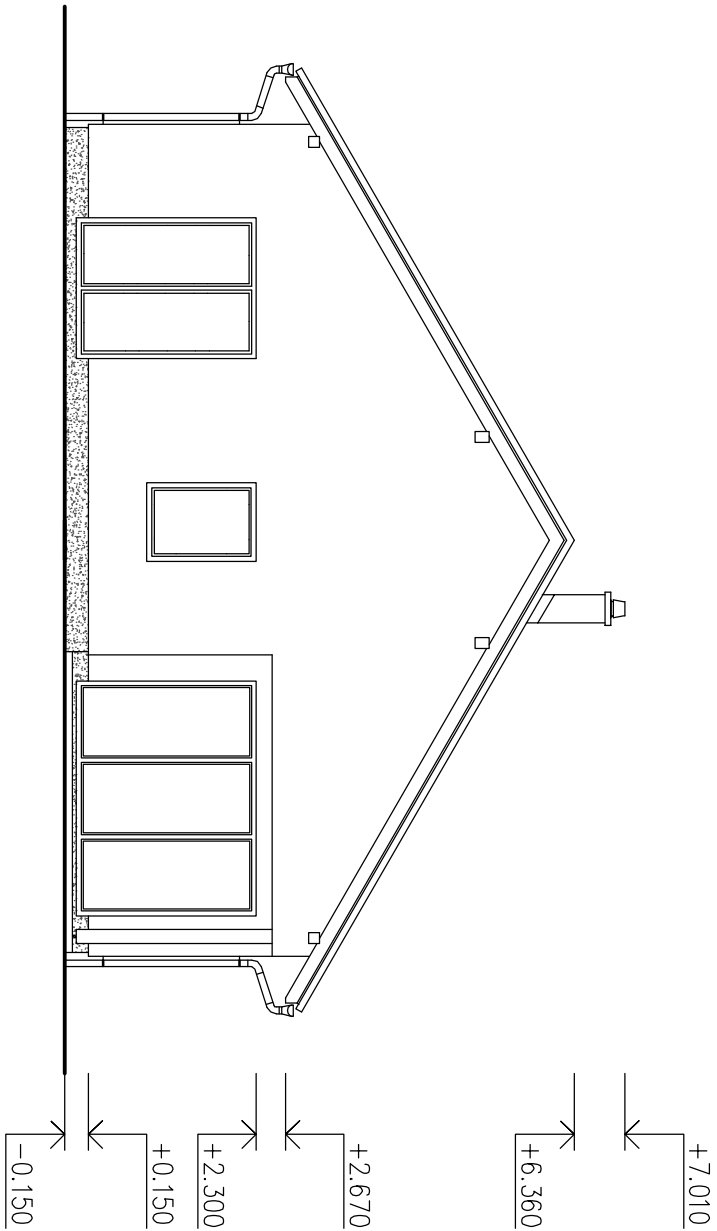

POHLED JIŽNÍ

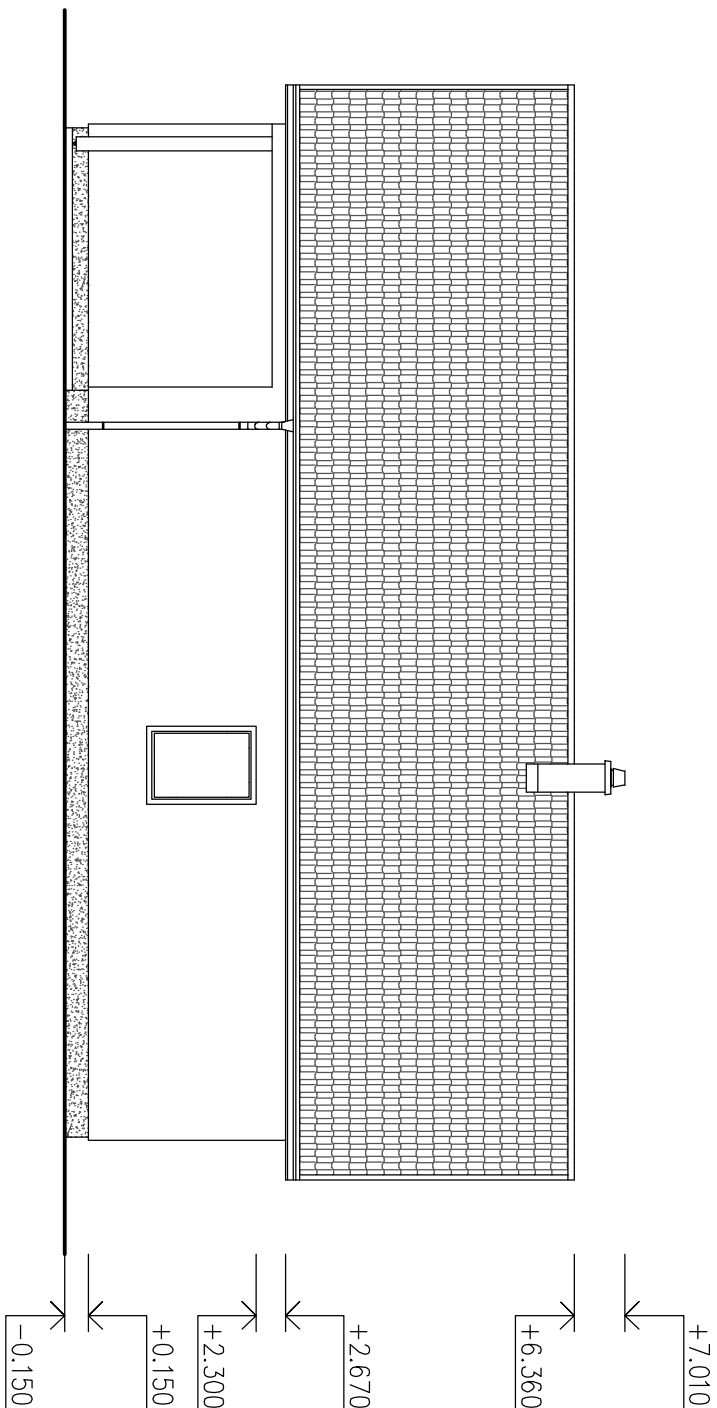

POHLED ZÁPADNÍ

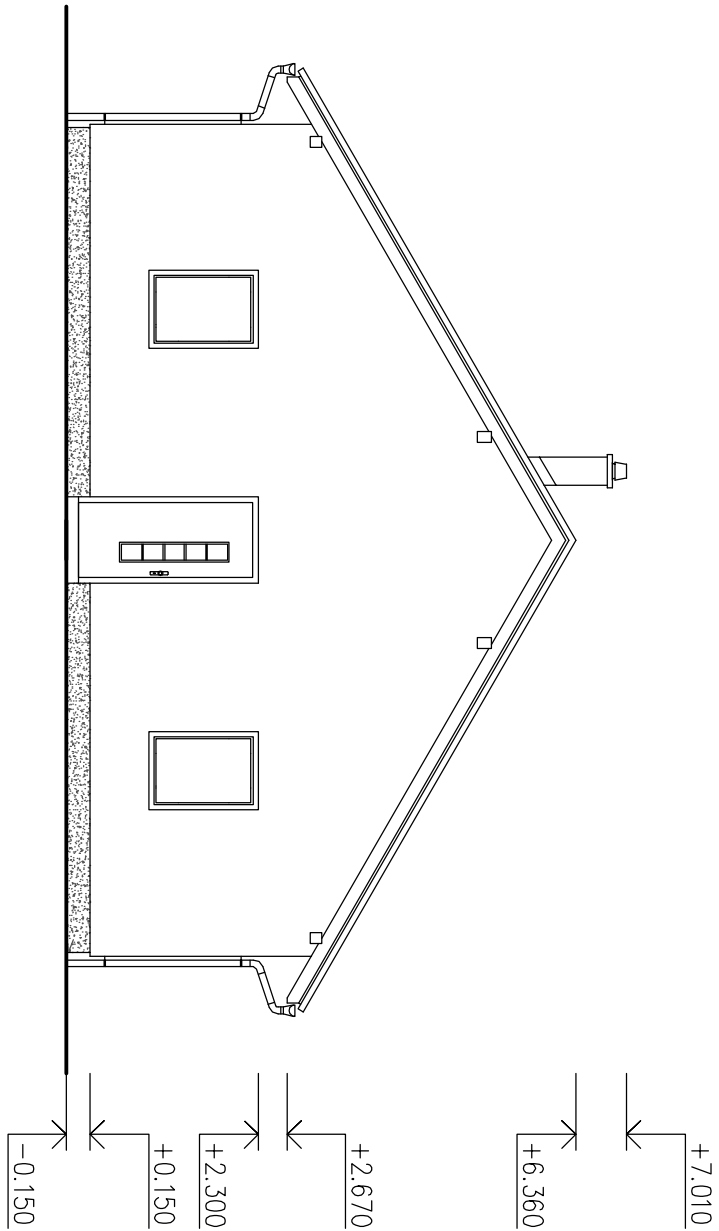

POHLED SEVERNÍ

