



PŮDORYS

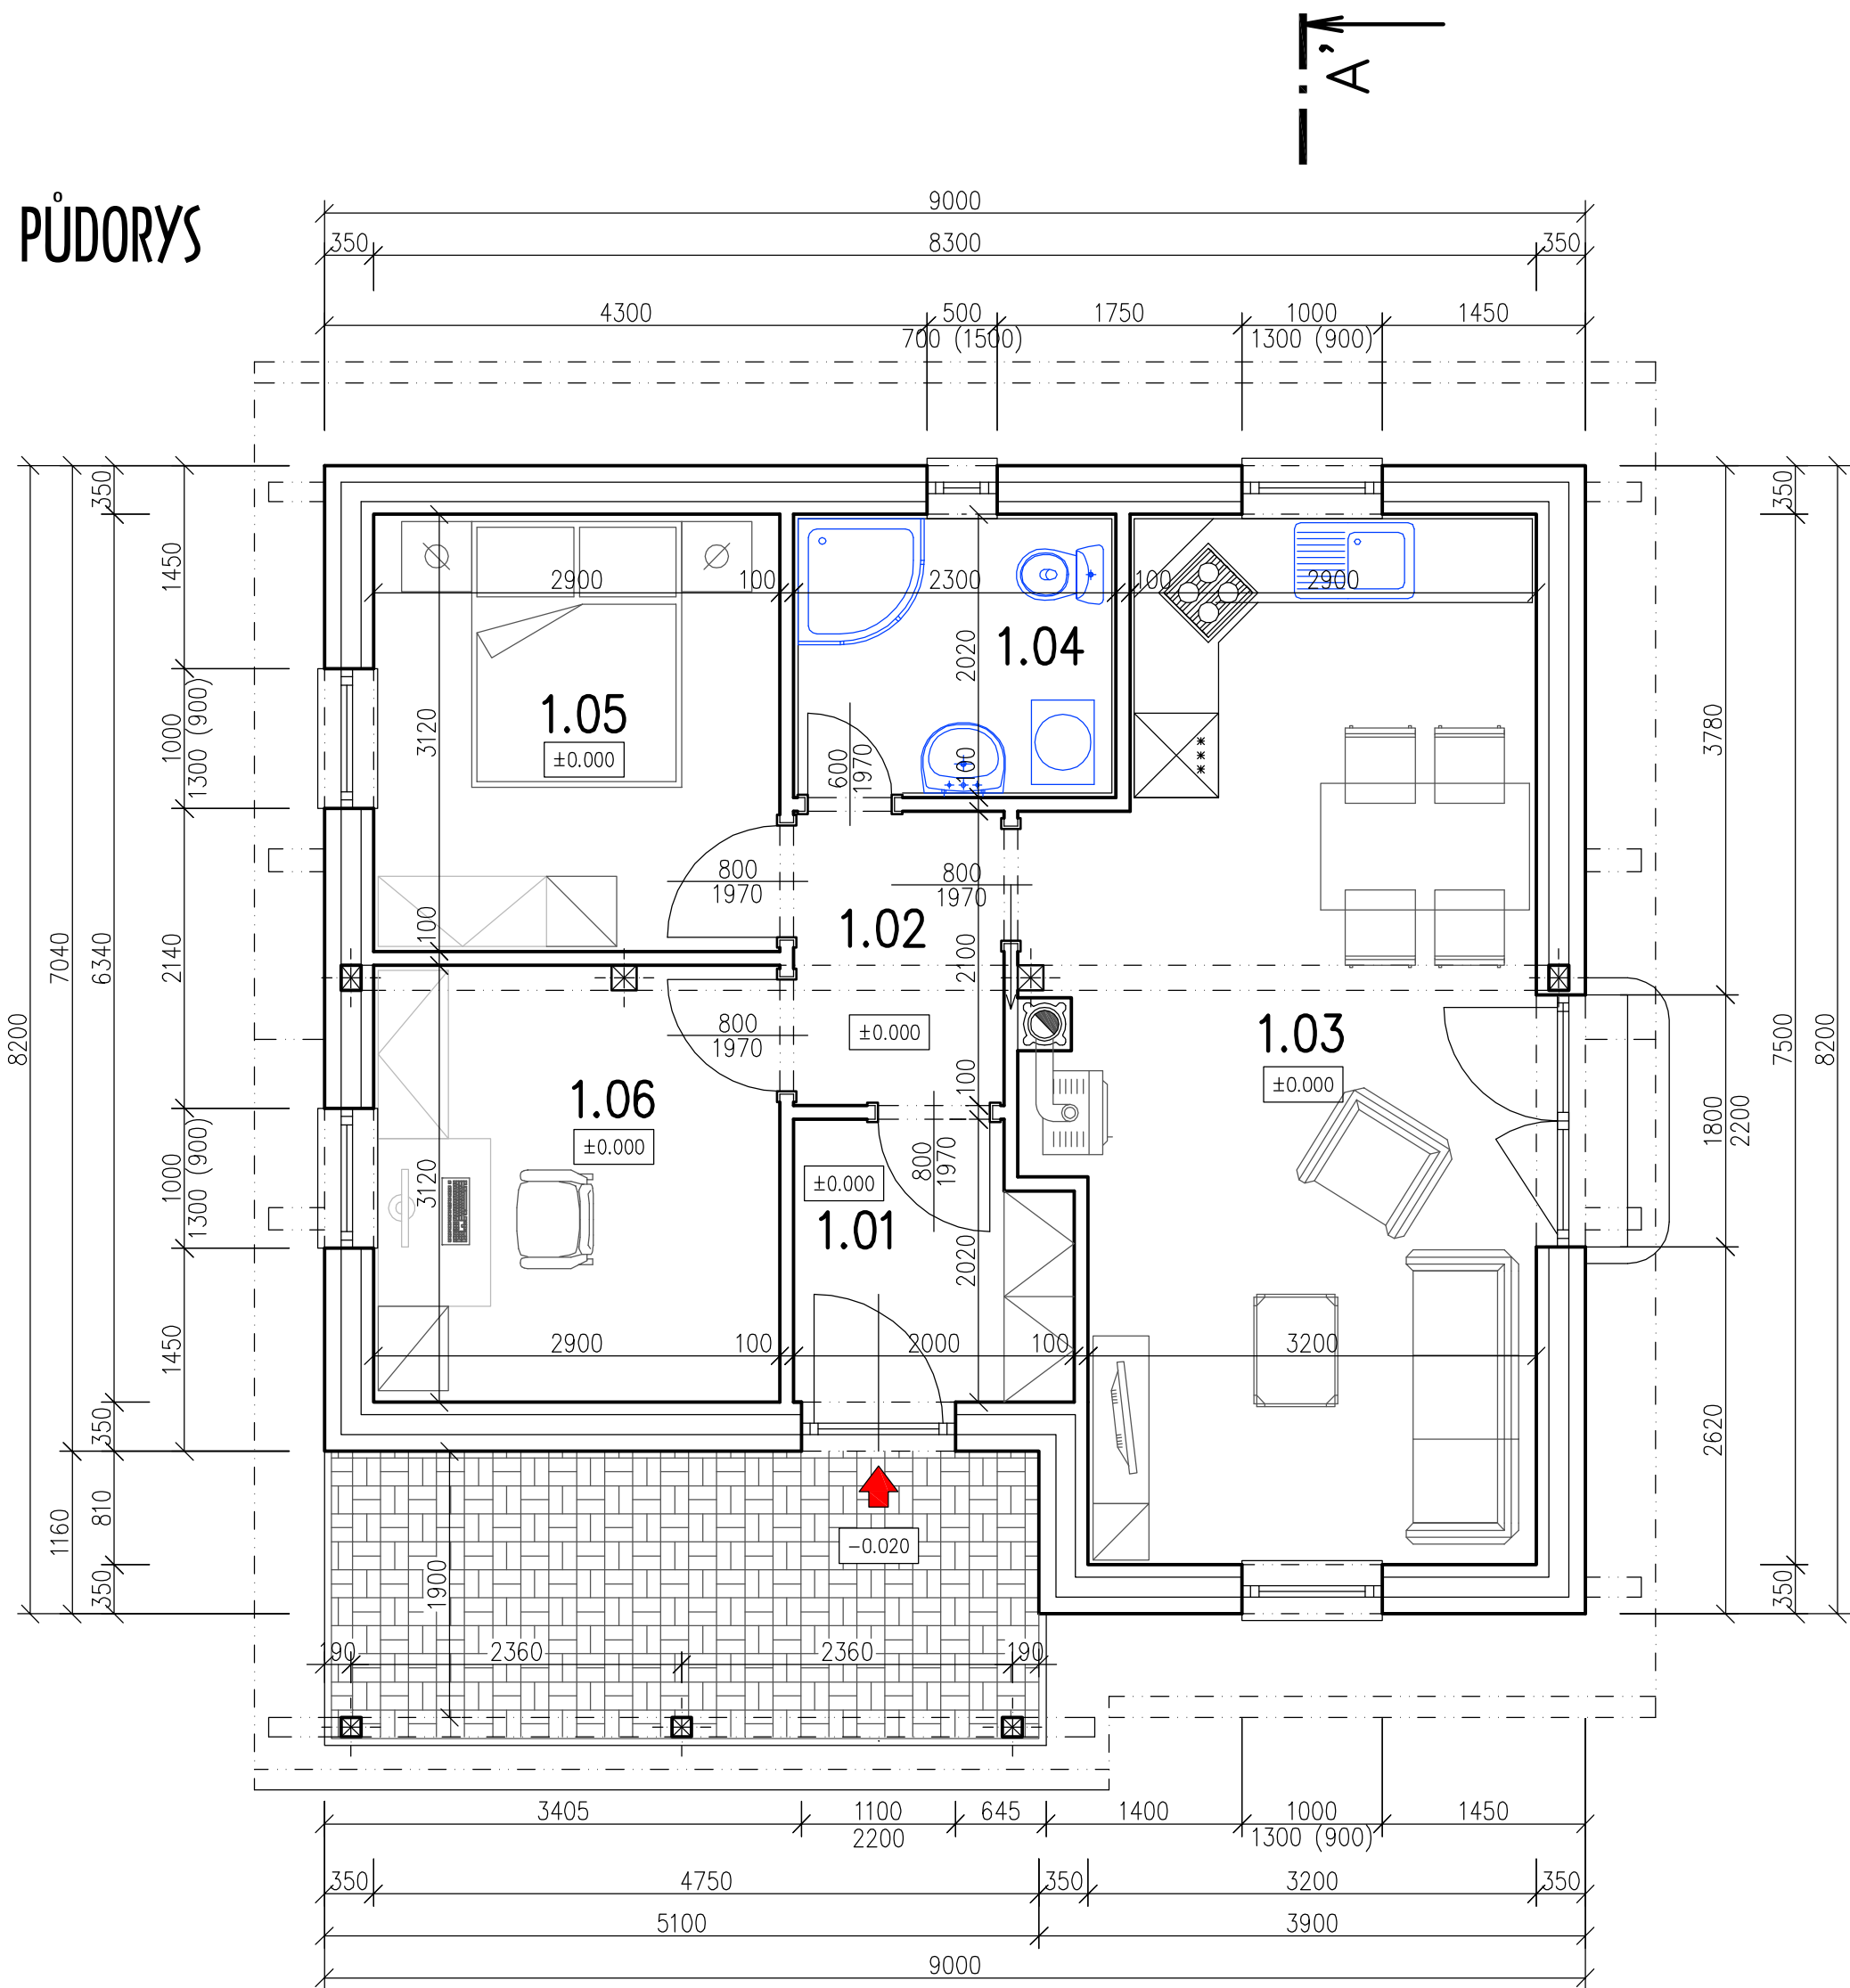

Tabulka místností

Číslo	Jméno	Plocha	Podlaha	Stěny	Strop	Poznámka
1.01	ZÁDVEŘÍ	3.79m2	DLAŽBA KERAMICKÁ	SÁDROVLÁKNO	SÁDROKARTON	
1.02	CHODBA	3.15m2	DLAŽBA KERAMICKÁ	SÁDROVLÁKNO	SÁDROKARTON	
1.03	OBÝVACÍ POKOJ SE STOLOVÁNÍM+KUCHYŇ	24.00m2	LAMINÁTOVÁ PLOVOUCÍ	SÁDROVLÁKNO	SÁDROKARTON	
1.04	KOUPELNA	4.65m2	DLAŽBA KERAMICKÁ	SÁDROVLÁKNO	SÁDROKARTON	OBKLAD DO VÝŠKY 2.0m
1.05	LOŽNICE	9.05m2	LAMINÁTOVÁ PLOVOUCÍ	SÁDROVLÁKNO	SÁDROKARTON	
1.06	POKOJ	9.05m2	LAMINÁTOVÁ PLOVOUCÍ	SÁDROVLÁKNO	SÁDROKARTON	

ŘEZ A-A'

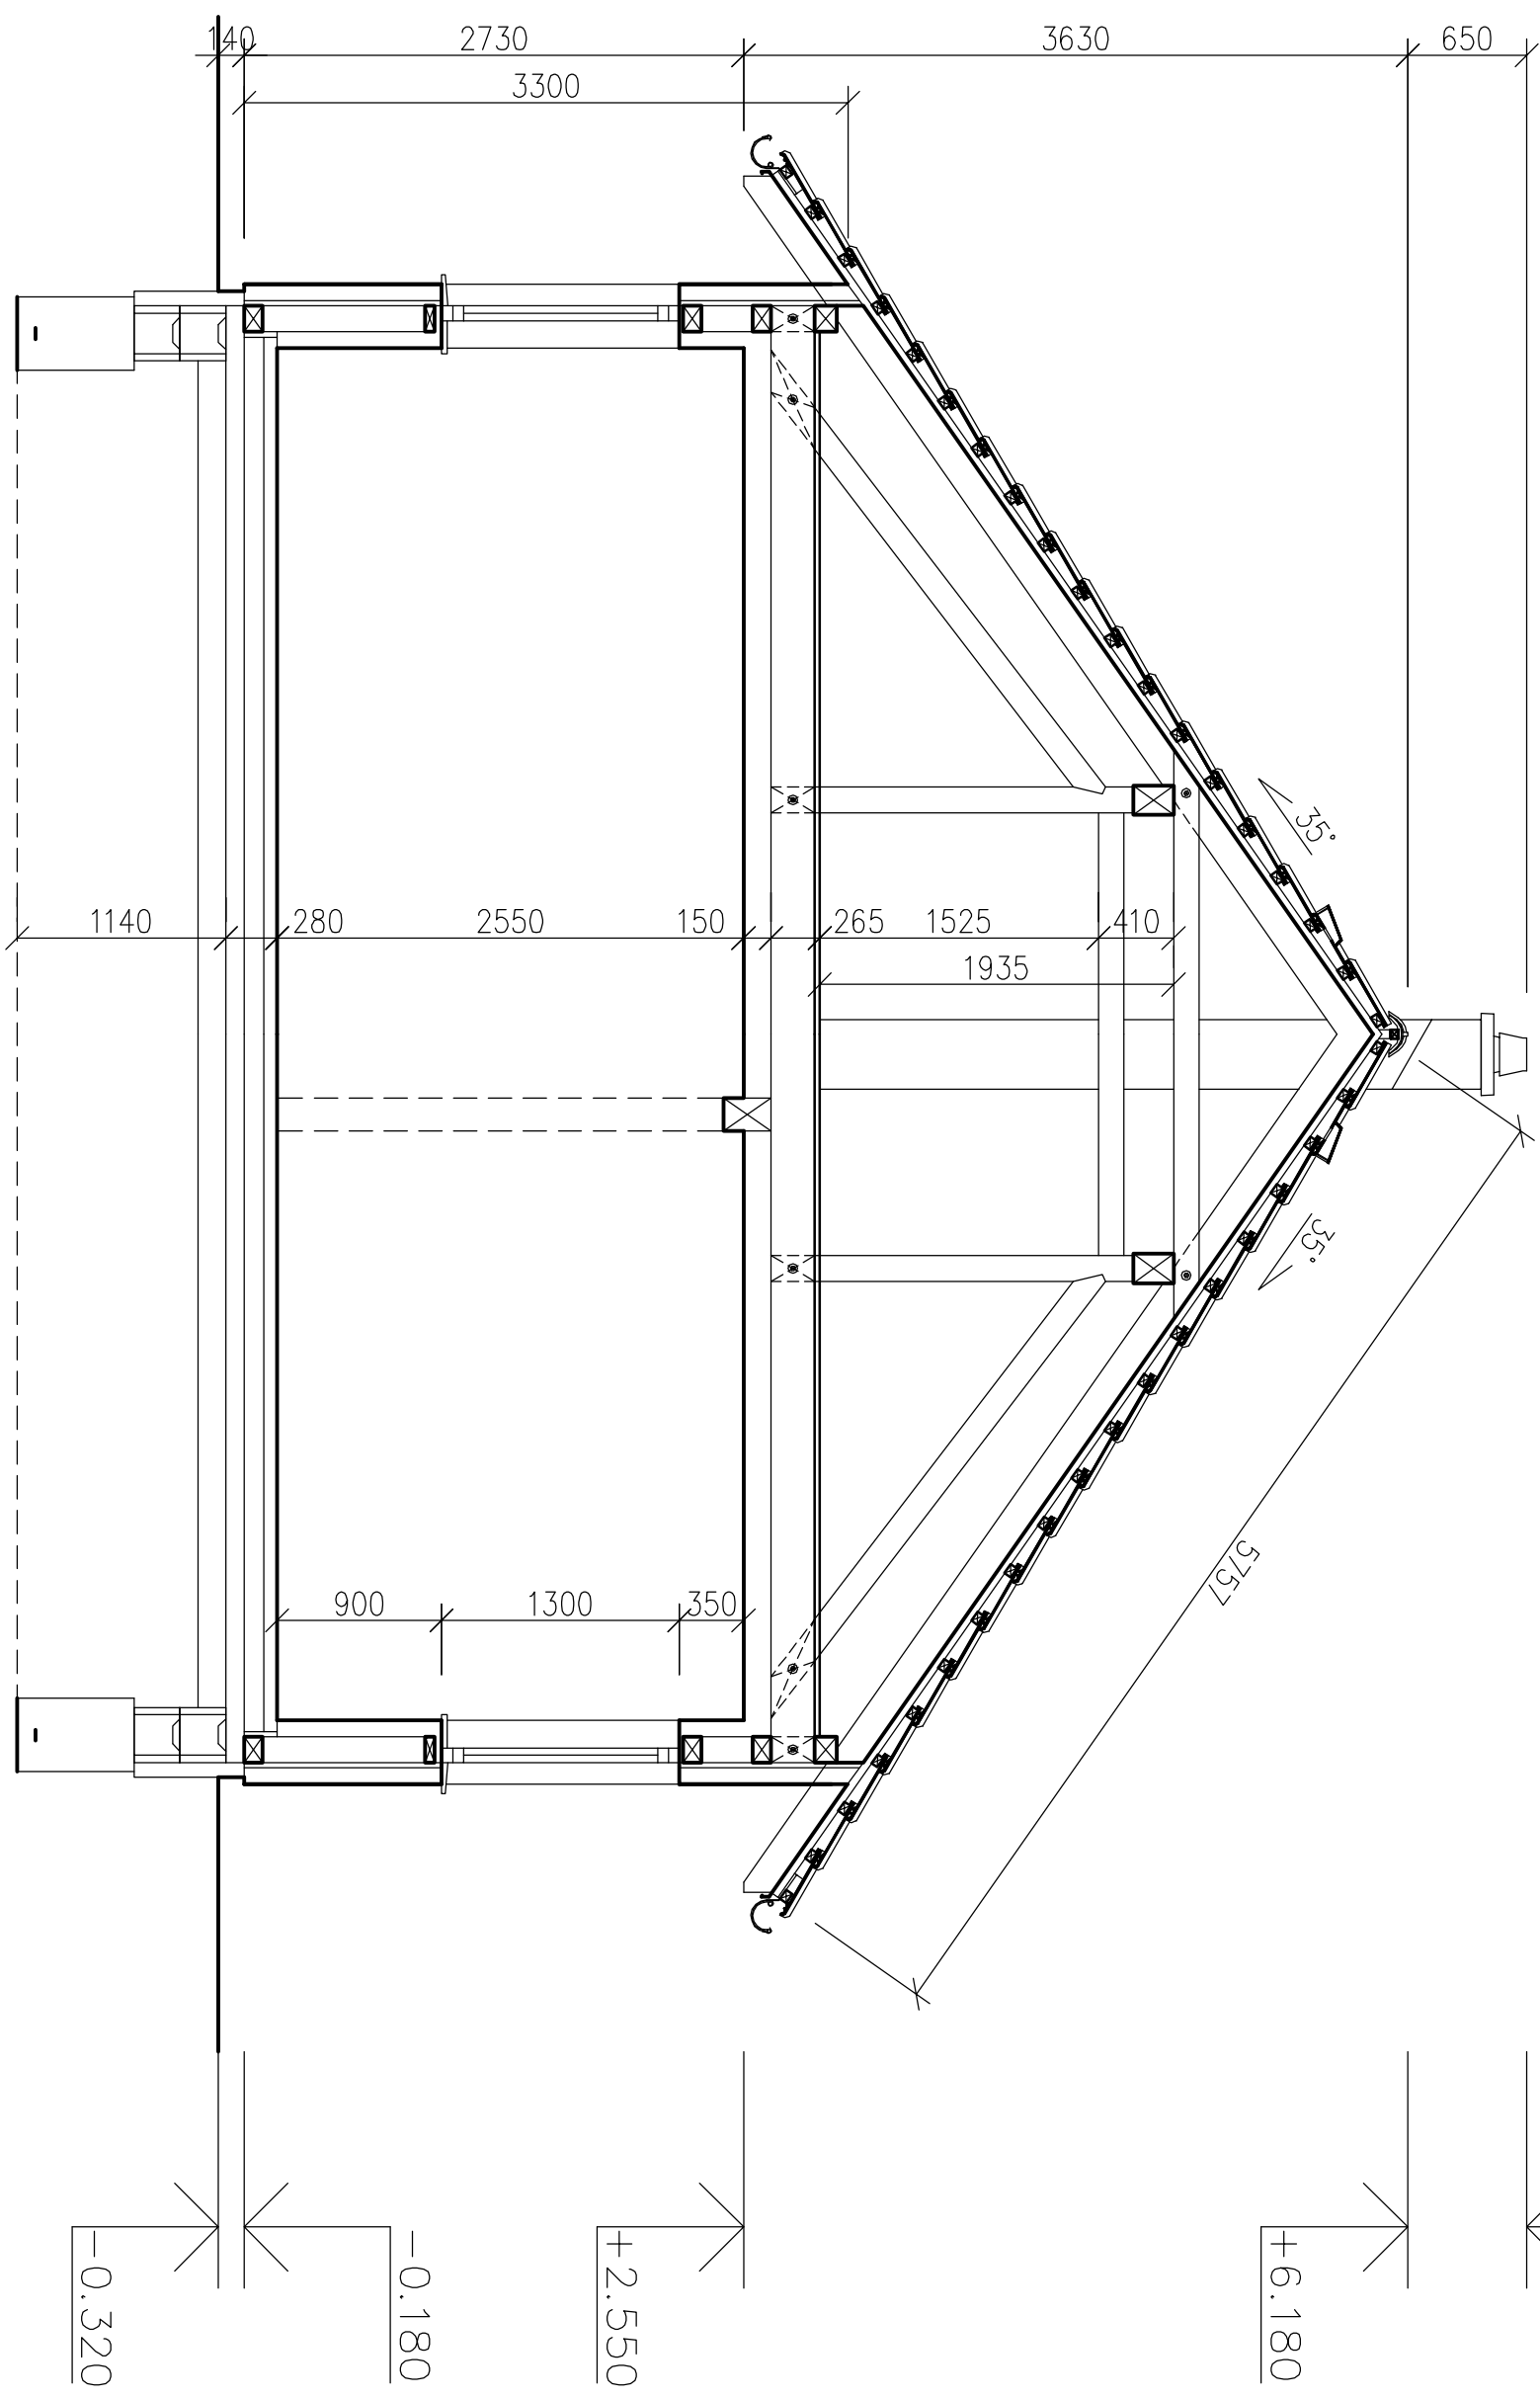

POHLEDY

