



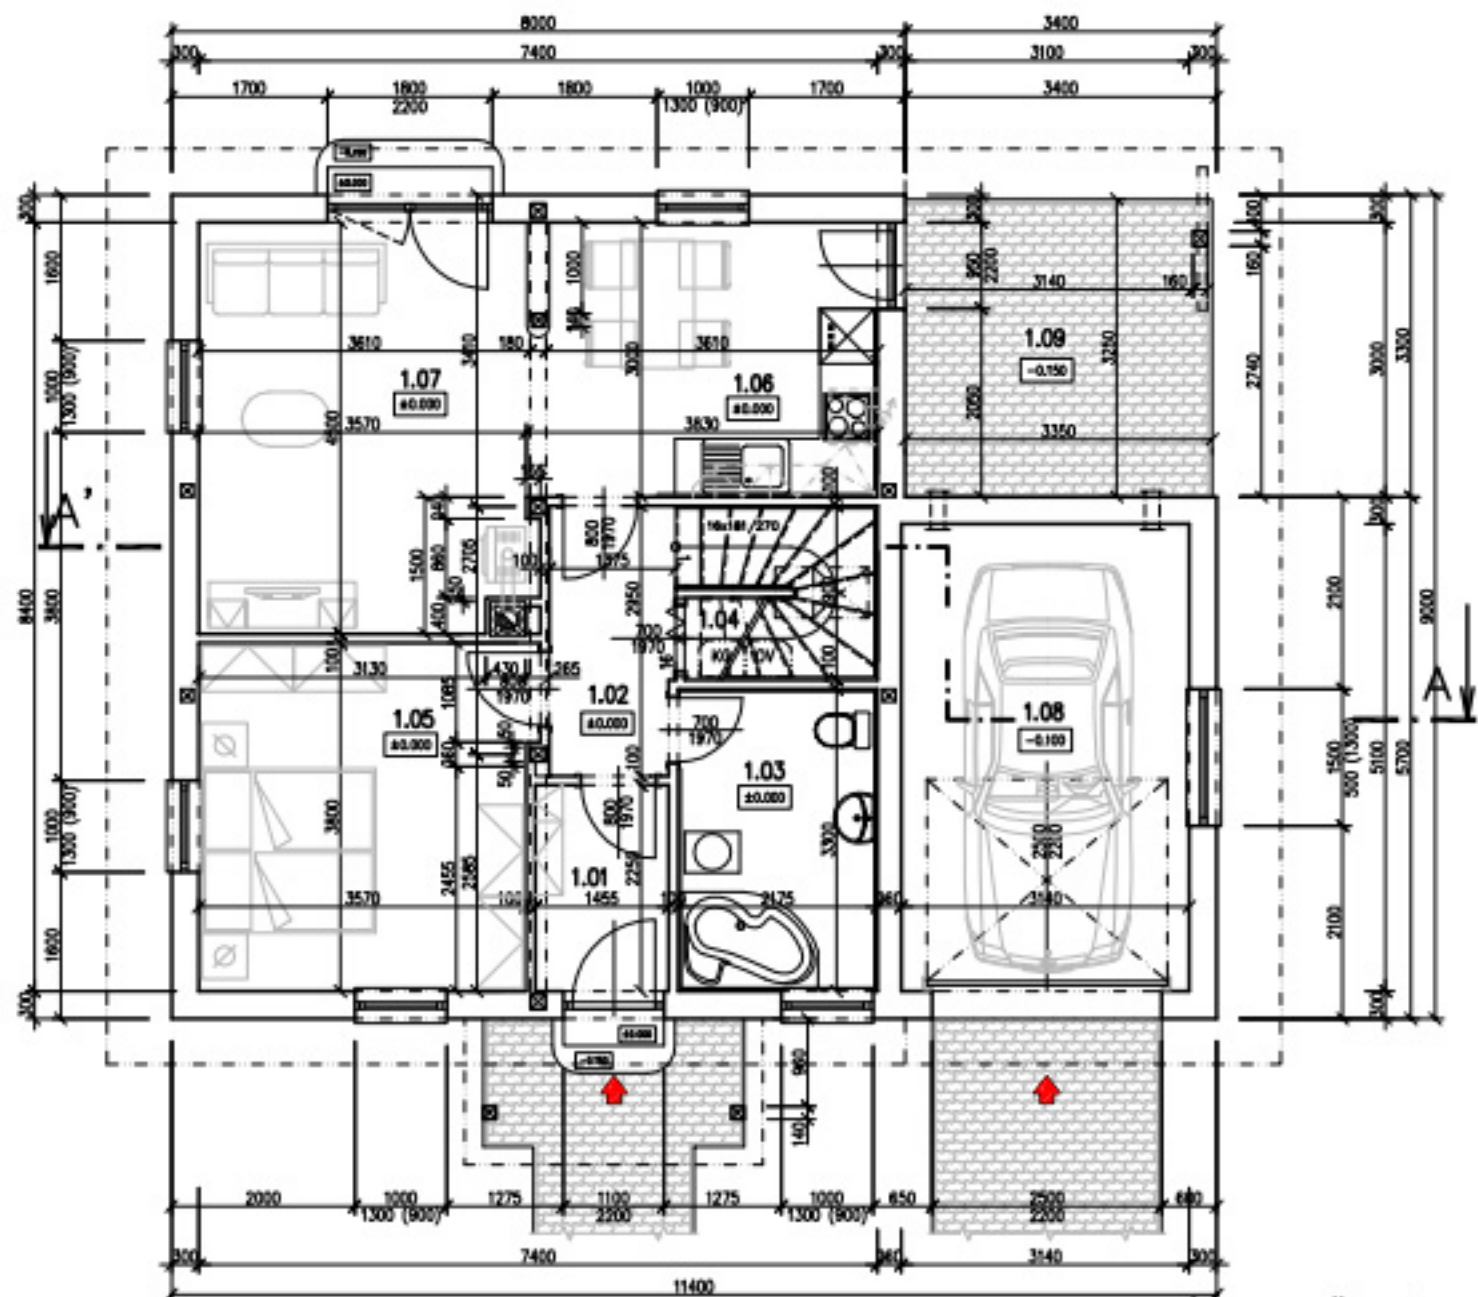

PŮDORYS PŘÍZEMÍ

Tabulka místností

Číslo	Jméno	Plocha	Podlaha	Stěny	Strop	Poznámka
1.01	ZÁDVEŘÍ	3.27m ²	DLAŽBA KERAMICKÁ	SÁDROKARTON	SÁDROKATRON	
1.02	CHODBA	3.98m ²	DLAŽBA KERAMICKÁ	SÁDROKARTON	SÁDROKATRON	
1.03	KOUPELNA+WC	7.18m ²	DLAŽBA KERAMICKÁ	SÁDROKARTON	SÁDROKATRON	KERAMICKÝ OBKLAD DO VÝŠKY 2,0m
1.04	ÚKLIDOVÁ KOMORA	4.18m ²	DLAŽBA KERAMICKÁ	SÁDROKARTON	SÁDROKATRON	
1.05	LOŽNICE	13.73m ²	LAMINÁTOVÁ PLOVOUCÍ	SÁDROKARTON	SÁDROKATRON	
1.06	KUCHYŇ SE STOLOVÁNÍM	10.94m ²	LAMINÁTOVÁ PLOVOUCÍ	SÁDROKARTON	SÁDROKATRON	
1.07	OBÝVACÍ POKoj	16.72m ²	LAMINÁTOVÁ PLOVOUCÍ	SÁDROKARTON	SÁDROKATRON	
1.08	GARÁŽ	16.01m ²	BETONOVÁ MAZANINA	SÁDROKARTON	SÁDROKATRON	
1.09	TERASA	10.89m ²	ZÁMKOVÁ DLAŽBA			

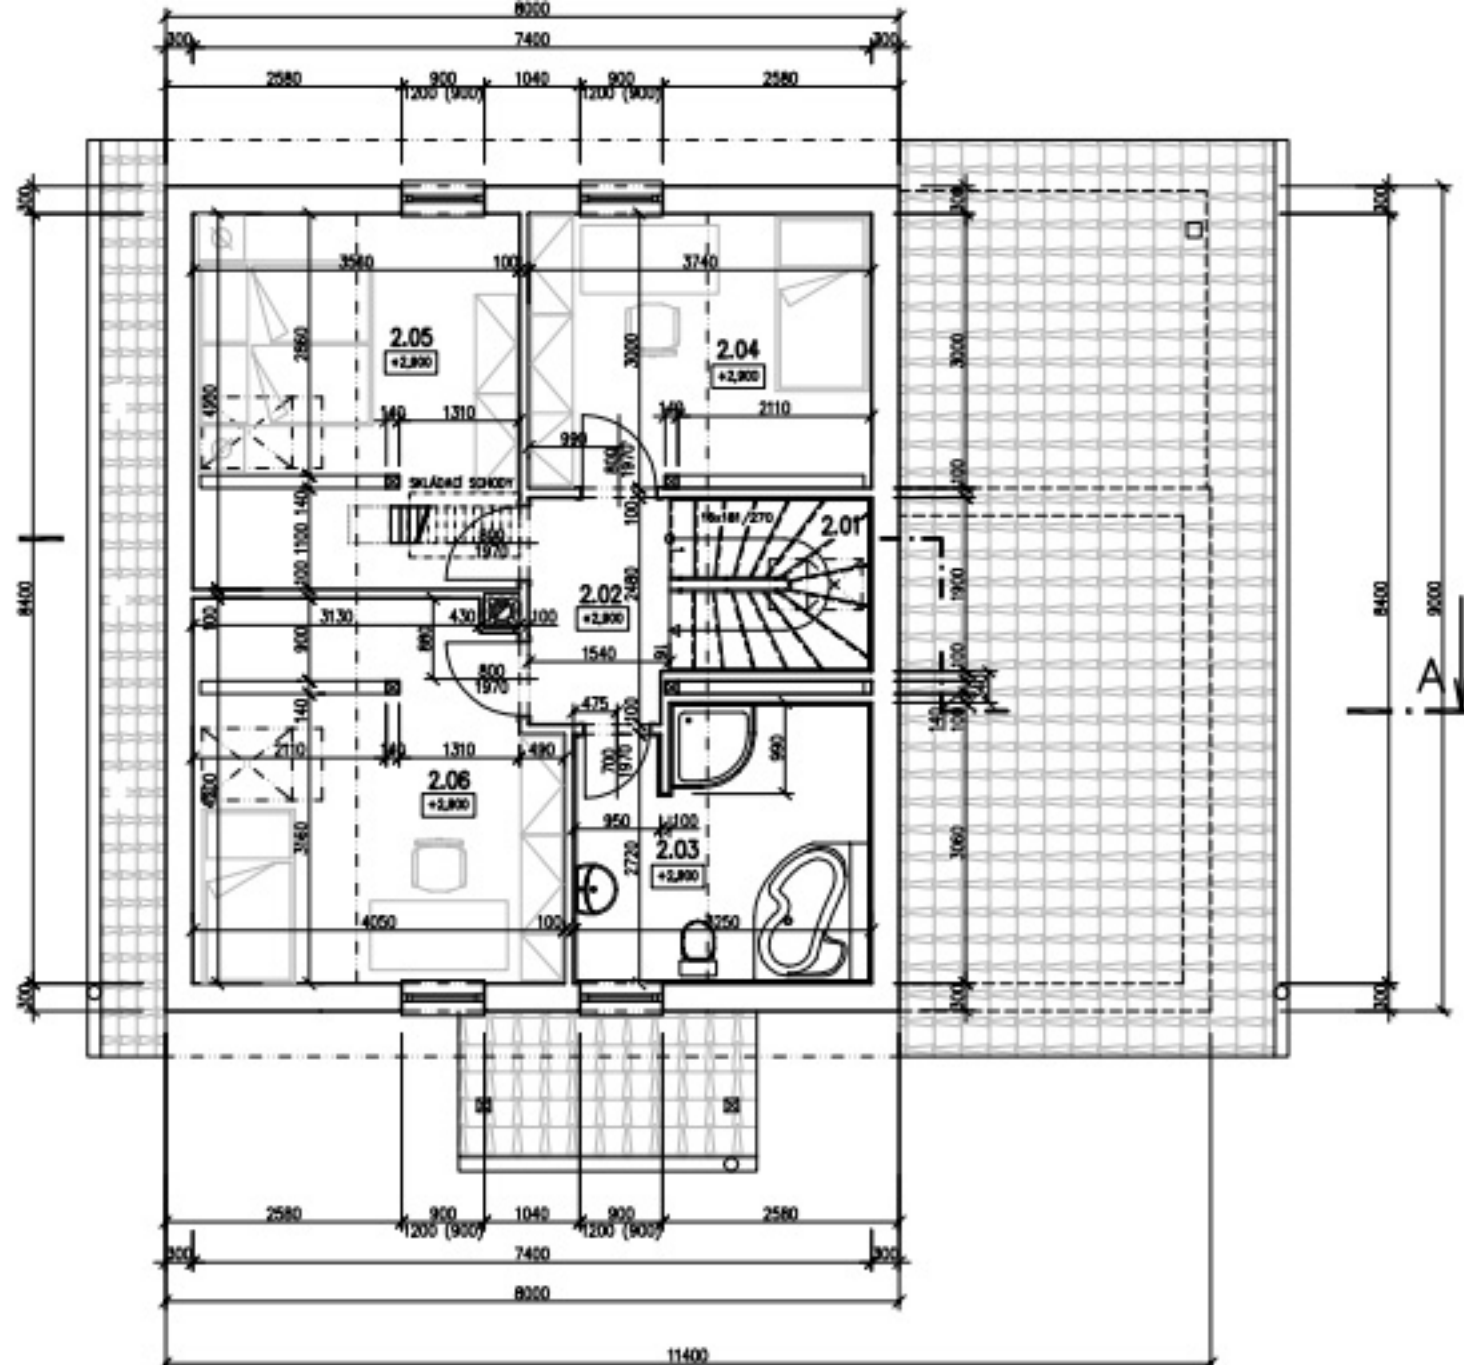

PŮDORYS PODKROVÍ

Tabulka místností

Číslo	Jméno	Plocha	Podlaha	Stěny	Strop	Poznámka
2.01	SCHODIŠTĚ	4.18m ²	CELODŘEVĚNÉ	SÁDROKARTON	SÁDROKATRON	
2.02	CHODBA	3.76m ²	LAMINÁTOVÁ PLOVOUCÍ	SÁDROKARTON	SÁDROKATRON	
2.03	KOUPELNA+WC	9.58m ²	DLAŽBA KERAMICKÁ	SÁDROKARTON	SÁDROKATRON	KERAMICKÝ OBKLAD DO VÝŠKY 2,0m
2.04	POKŮJ 1	11,22m ²	LAMINÁTOVÁ PLOVOUCÍ	SÁDROKARTON	SÁDROKATRON	
2.05	POKŮJ 2	14.60m ²	LAMINÁTOVÁ PLOVOUCÍ	SÁDROKARTON	SÁDROKATRON	
2.06	POKŮJ 3	16.12m ²	LAMINÁTOVÁ PLOVOUCÍ	SÁDROKARTON	SÁDROKATRON	