


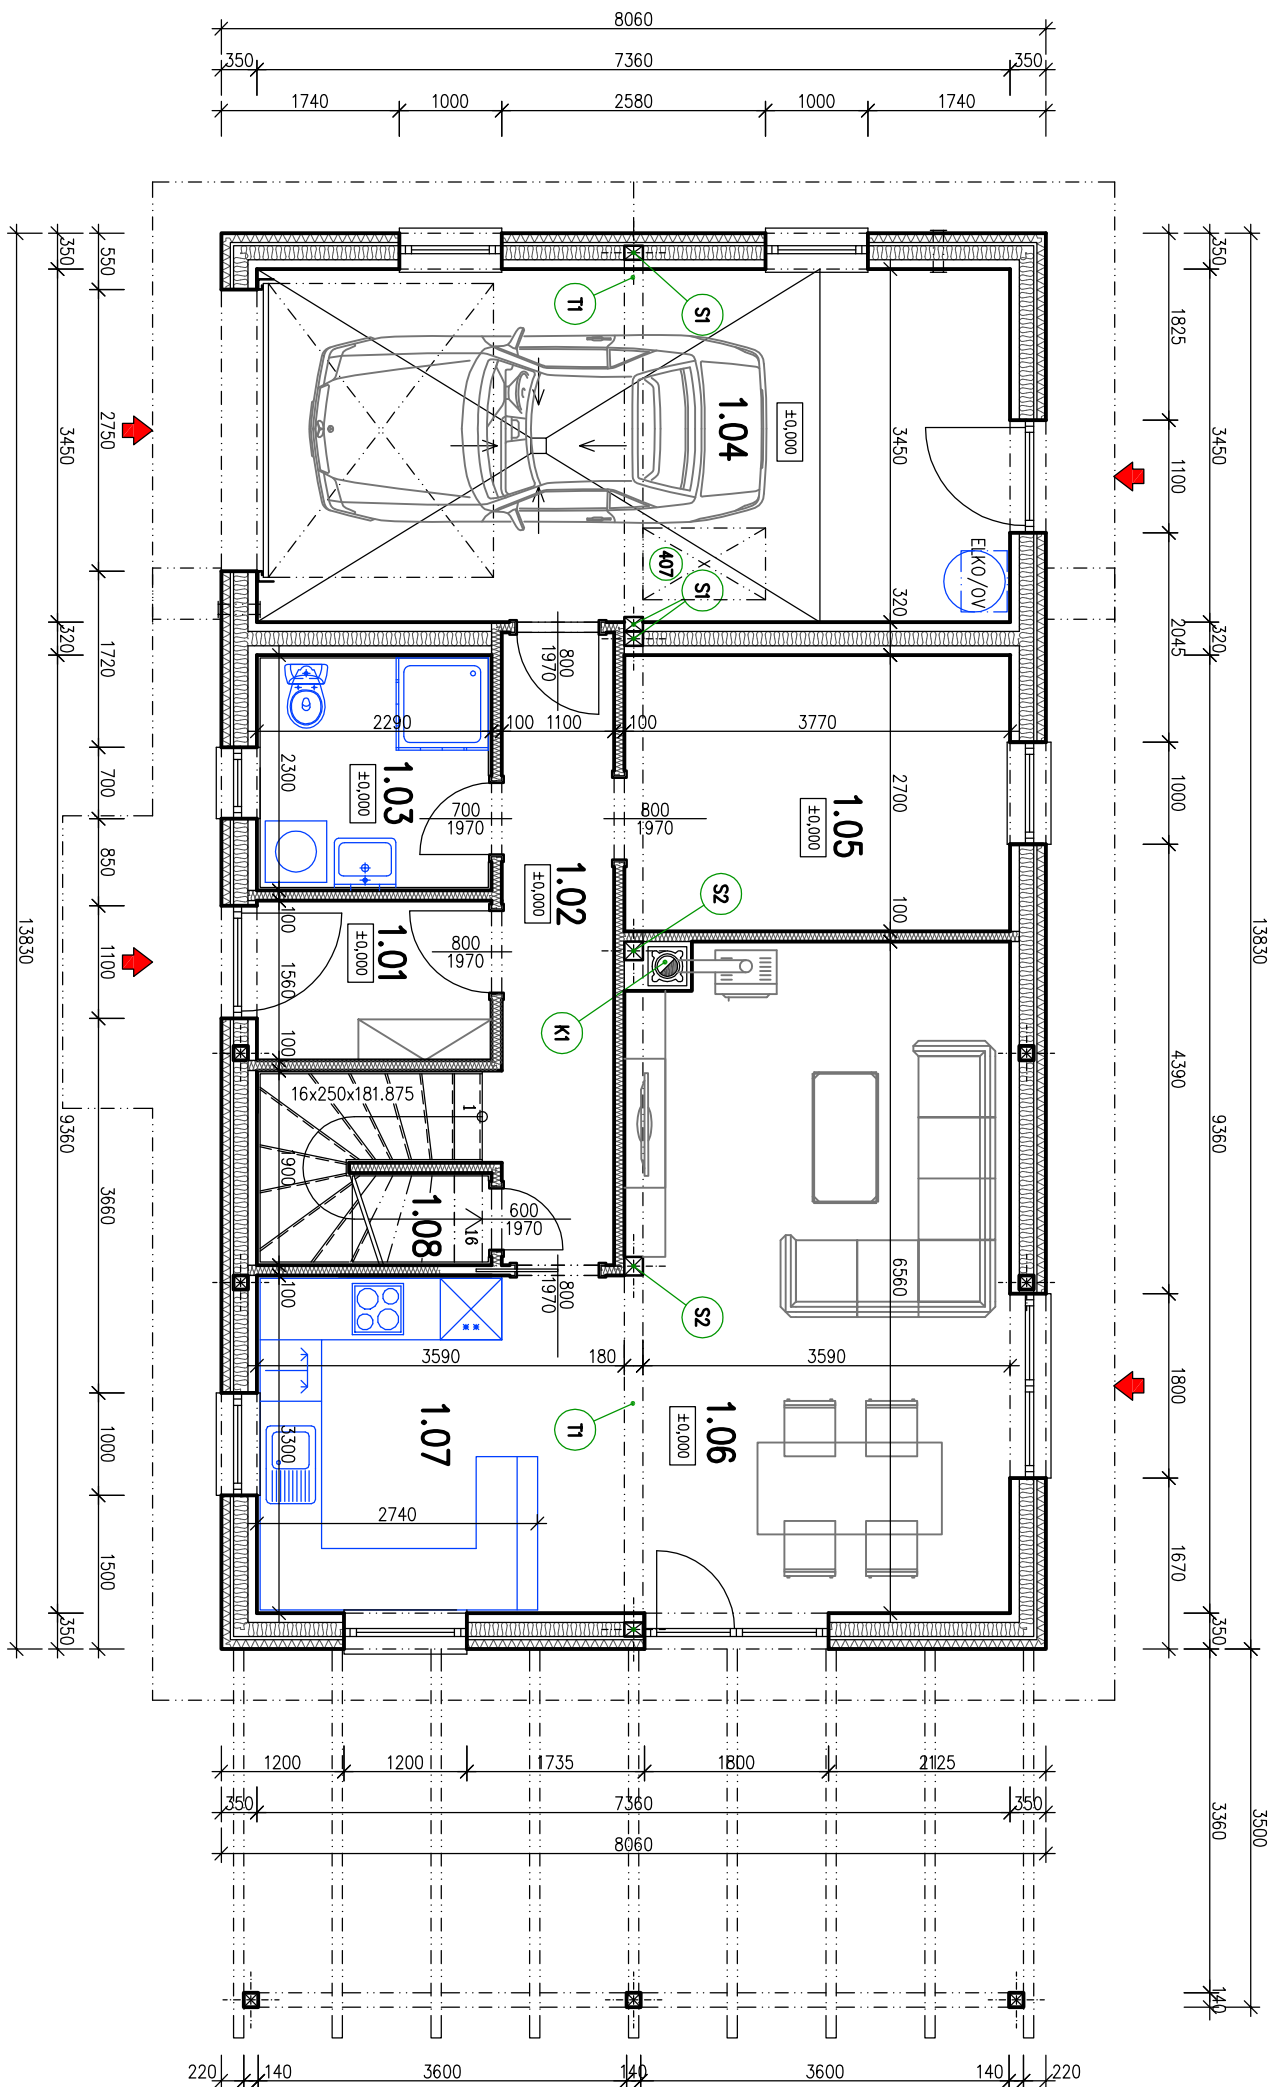
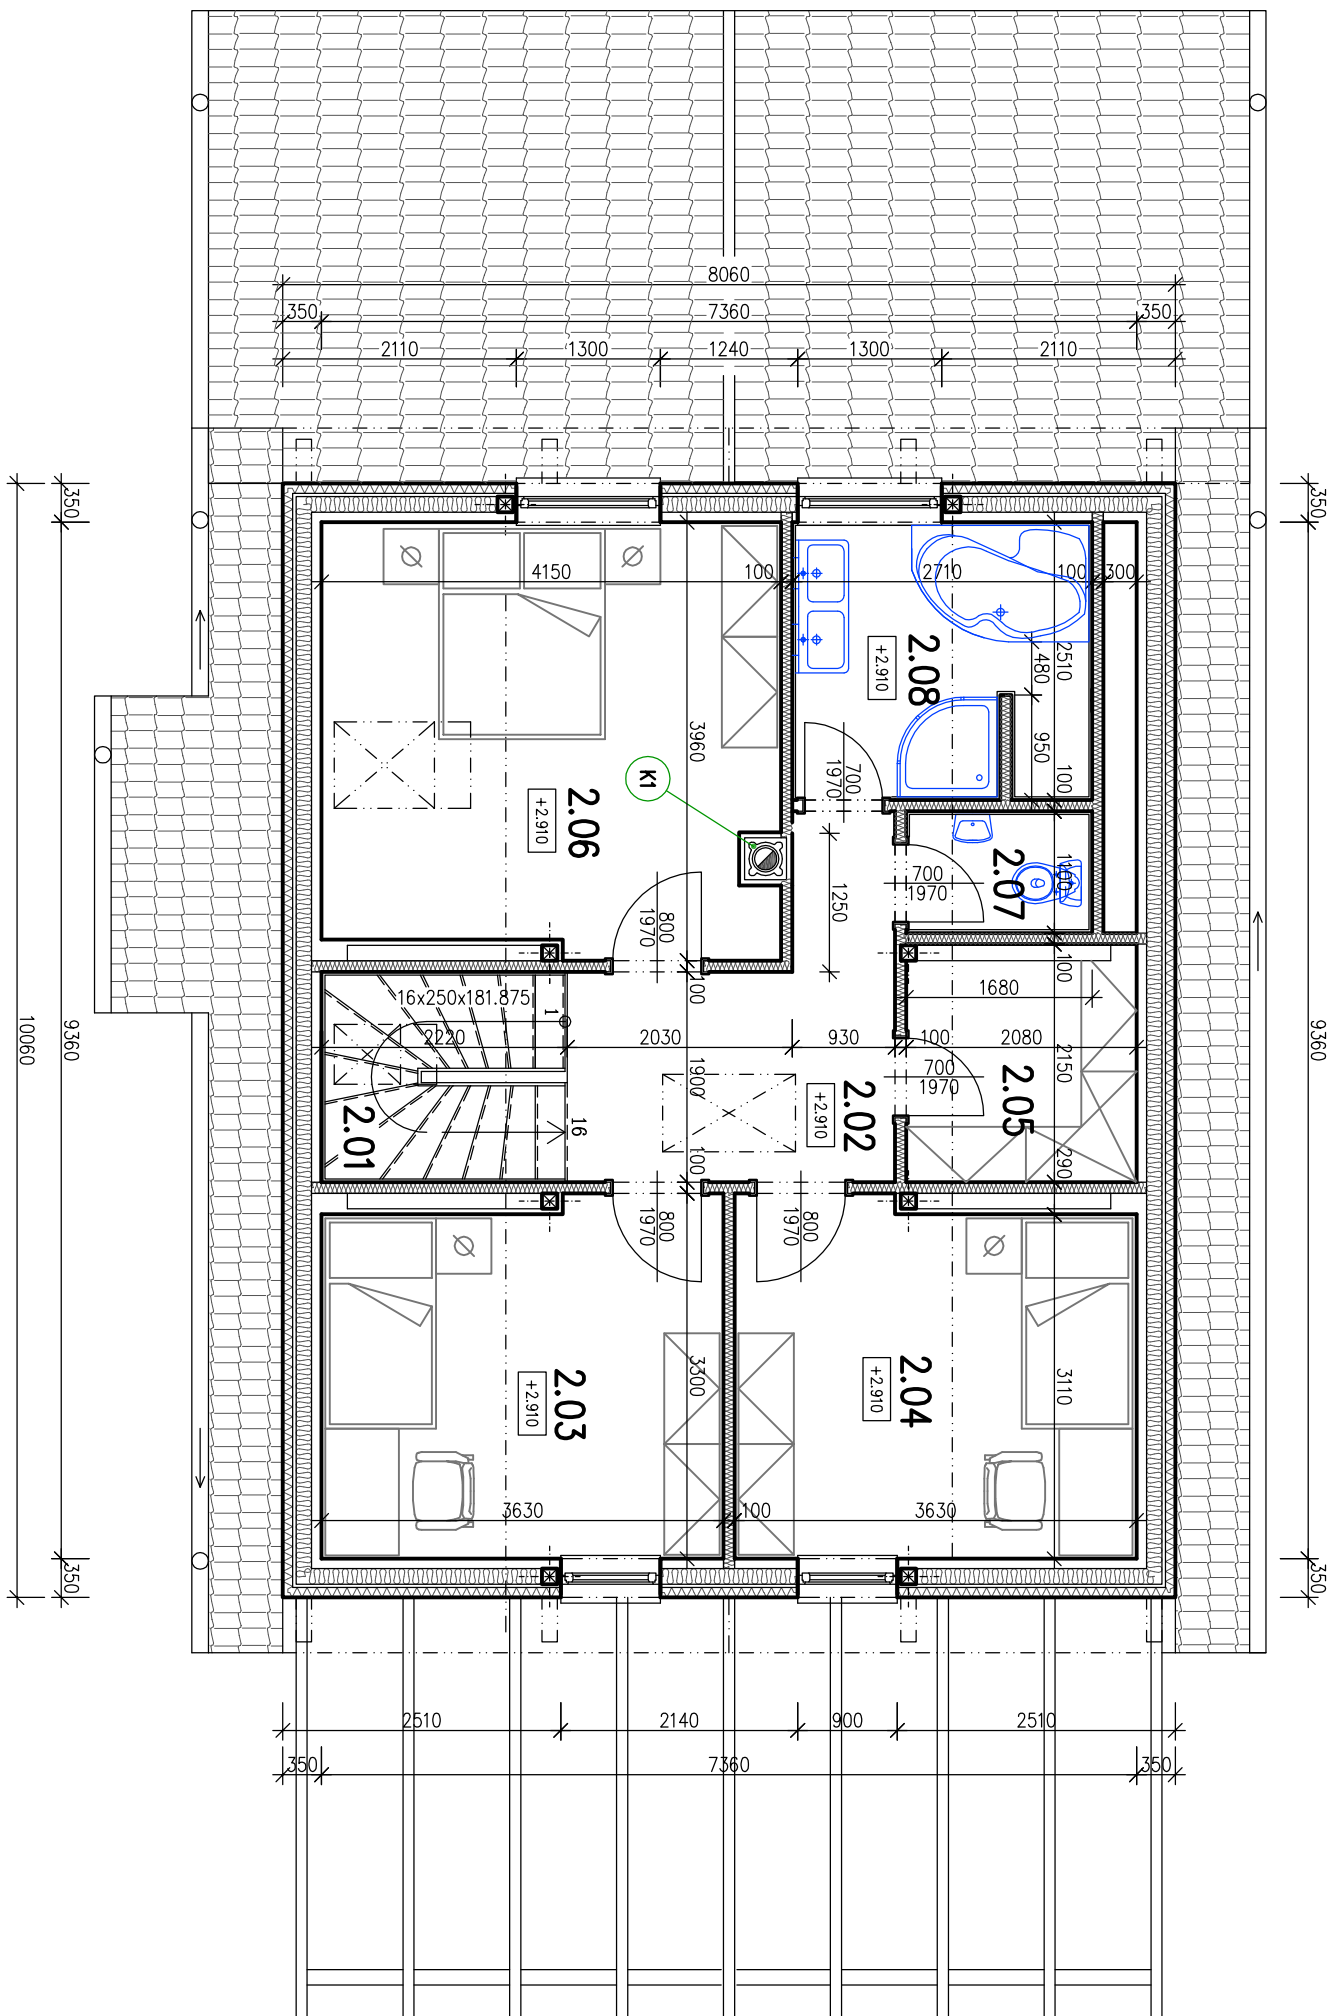
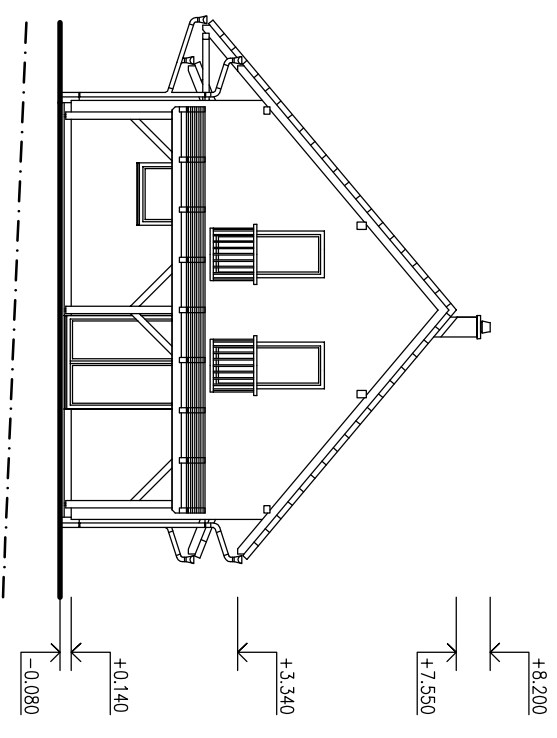


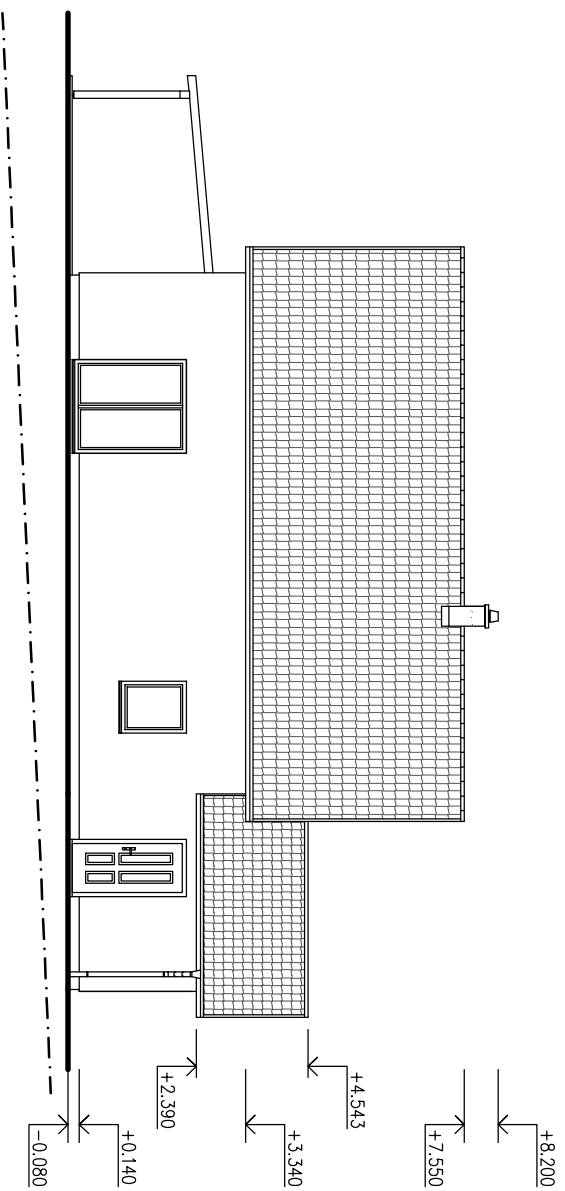

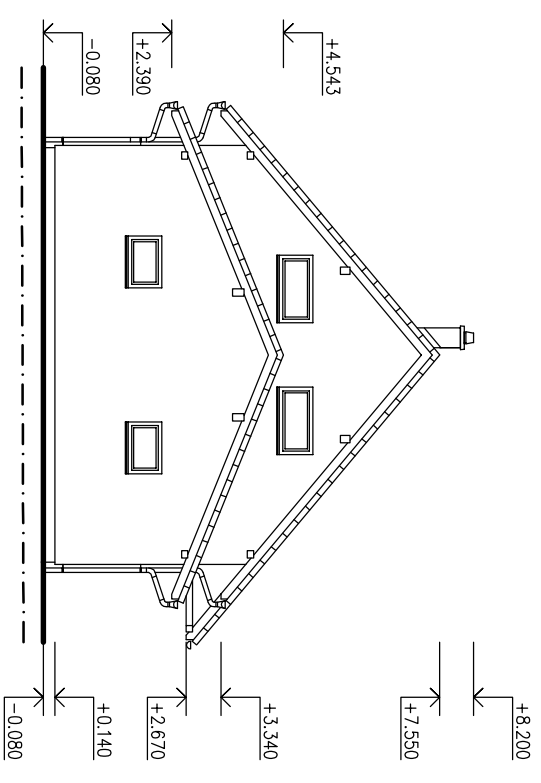

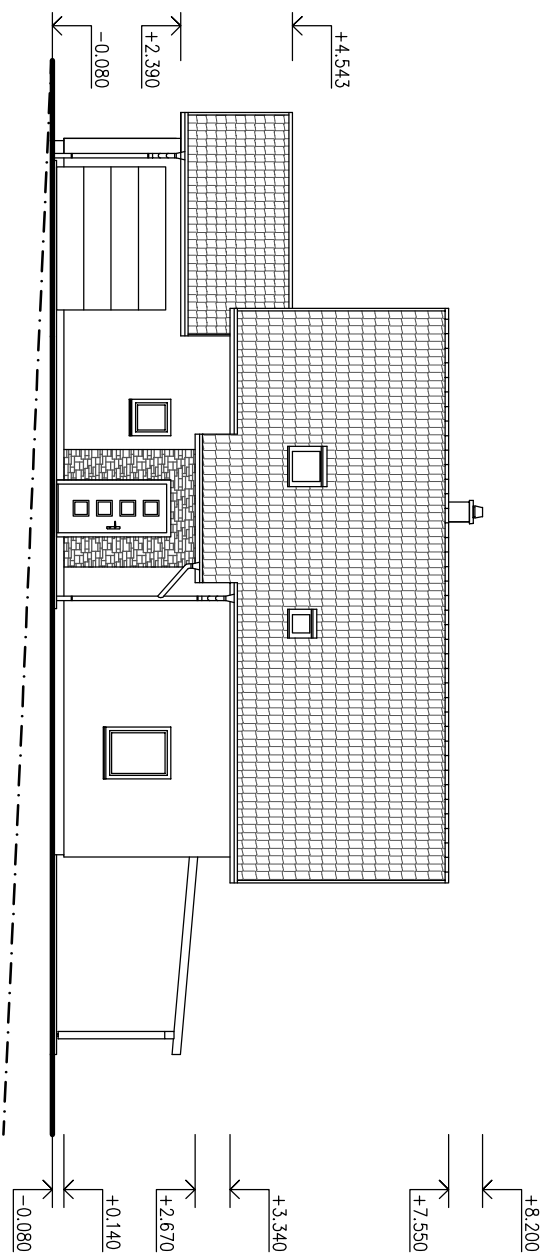

Tabulka místností					
Číslo	Název	Plocha m2	Stěny	Strop	Podlaha
2.01	SCHODIŠTĚ	4,22	SÁDROVLÁKNO	SÁDROVLÁKNO	CELODŘEVĚNÉ SCHODIŠTĚ
2.02	CHODBA	6,79	SÁDROVLÁKNO	SÁDROVLÁKNO	POVLAK PVC
2.03	POKOJ	11,56	SÁDROVLÁKNO	SÁDROVLÁKNO	POVLAK PVC
2.04	POKOJ	11,56	SÁDROVLÁKNO	SÁDROVLÁKNO	POVLAK PVC
2.05	ŠATNA	4,47	SÁDROVLÁKNO	SÁDROVLÁKNO	POVLAK PVC
2.06	LOŽNICE	15,84	SÁDROVLÁKNO	SÁDROVLÁKNO	POVLAK PVC
2.07	WC	1,85	SÁDROVLÁKNO	SÁDROVLÁKNO	DLAŽBA KERAMICKÁ
2.08	KOUPELNA	6,71	SÁDROVLÁKNO	SÁDROVLÁKNO	DLAŽBA KERAMICKÁ

Součet: 63,2

Tabulka místností					
Číslo	Název	Plocha m2	Stěny	Strop	Podlaha
1.01	ZÁDVEŘÍ	3,57	SÁDROVLÁKNO	SÁDROVLÁKNO	DLAŽBA KERAMICKÁ
1.02	CHODBA	6,97	SÁDROVLÁKNO	SÁDROVLÁKNO	DLAŽBA KERAMICKÁ
1.03	KOUPELNA	5,27	SÁDROVLÁKNO	SÁDROVLÁKNO	DLAŽBA KERAMICKÁ
1.04	GARÁŽ	25,39	SÁDROVLÁKNO	SÁDROVLÁKNO	DLAŽBA KERAMICKÁ
1.05	PRACOVNA	10,18	SÁDROVLÁKNO	SÁDROVLÁKNO	POVLAK PVC
1.06	OBÝVACÍ POKOJ	27,21	SÁDROVLÁKNO	SÁDROVLÁKNO	POVLAK PVC
1.07	KUCHYŇ	9,05	SÁDROVLÁKNO	SÁDROVLÁKNO	POVLAK PVC
1.08	ÚKLIDOVÁ KOMORA	4,13	SÁDROVLÁKNO	SÁDROVLÁKNO	POVLAK PVC

Součet: 91,77